




Schnitt

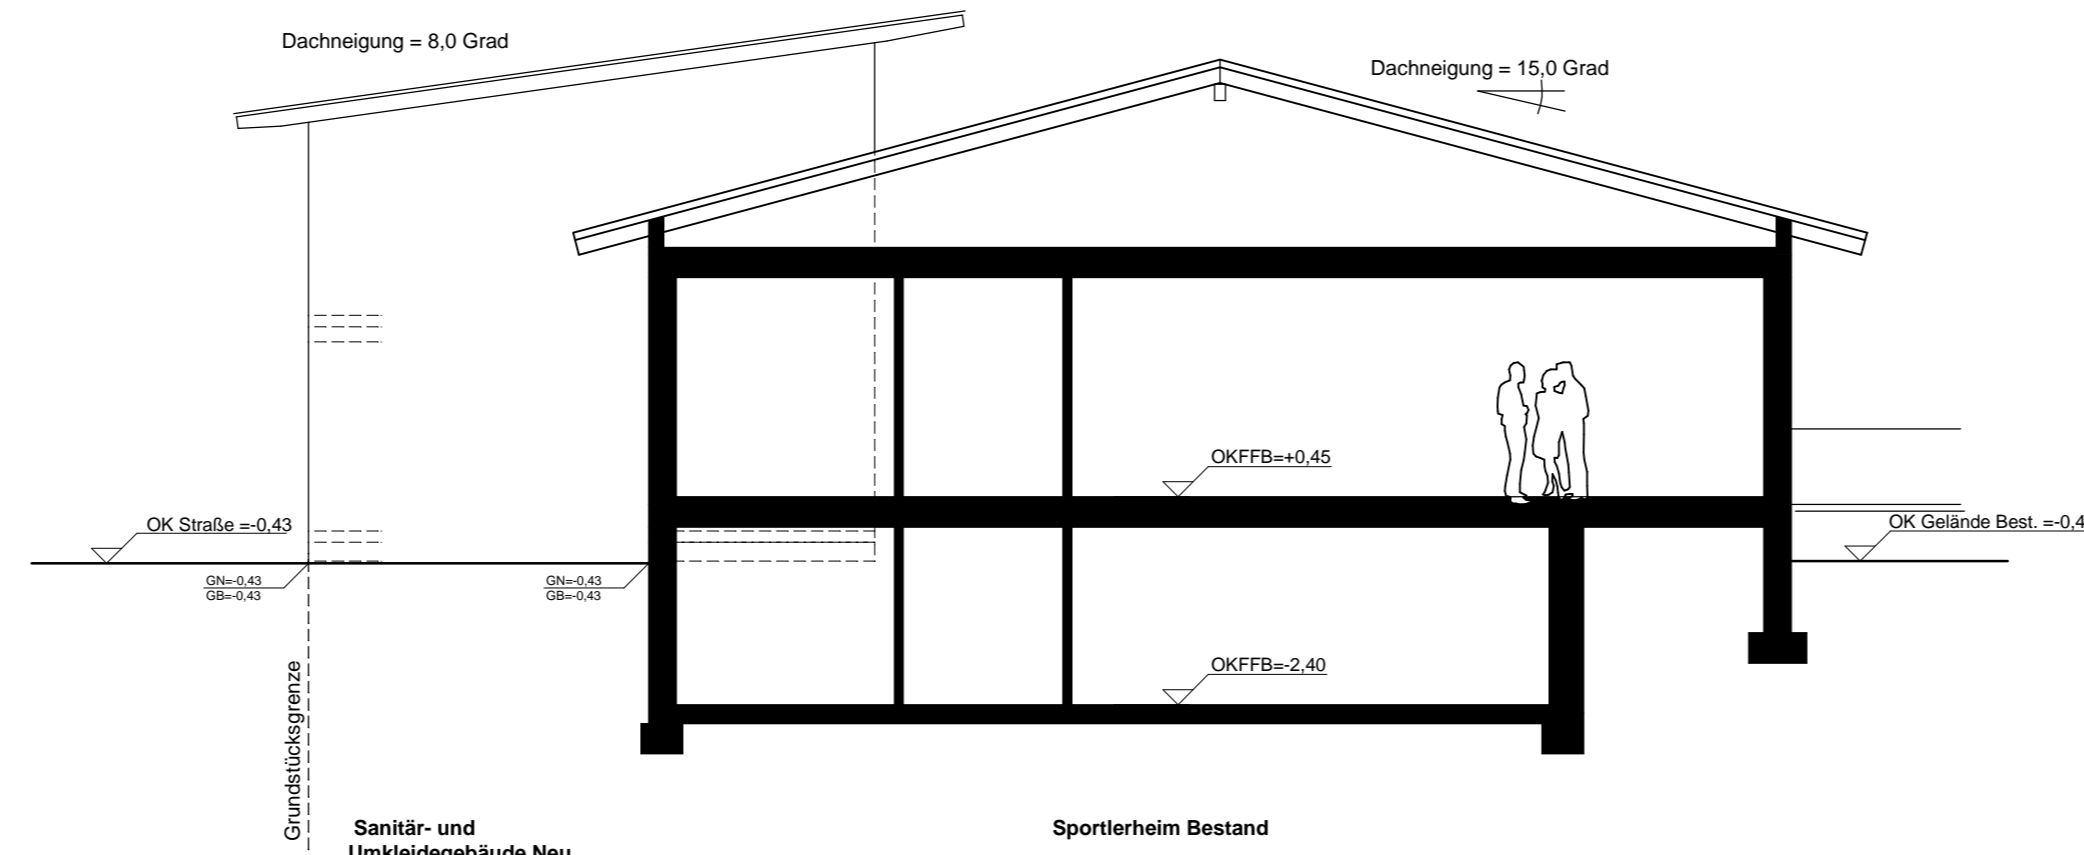


Ansicht West

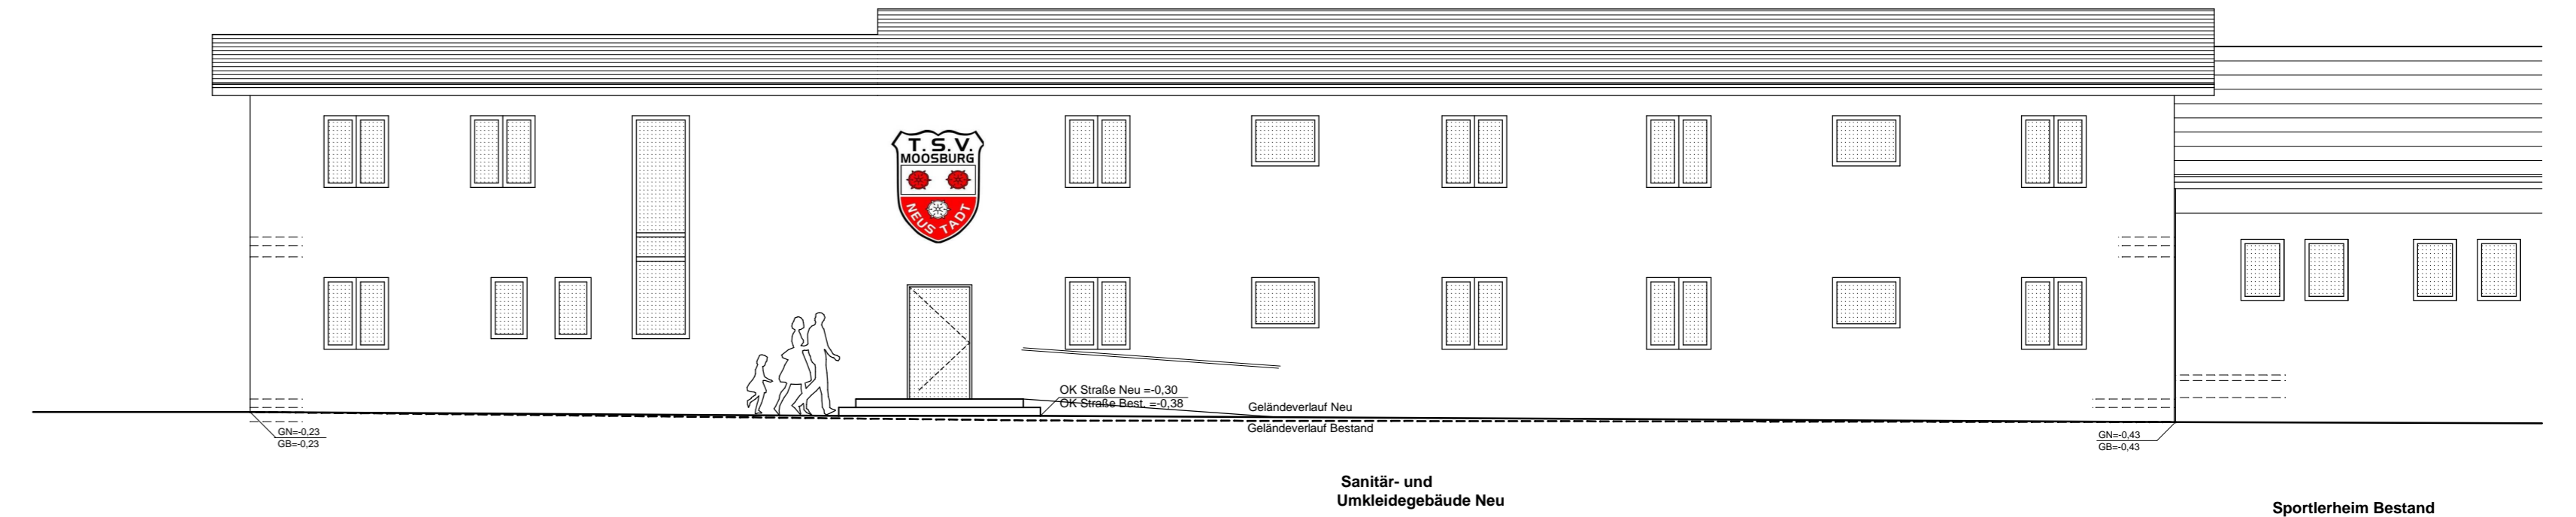


Ansicht Nord

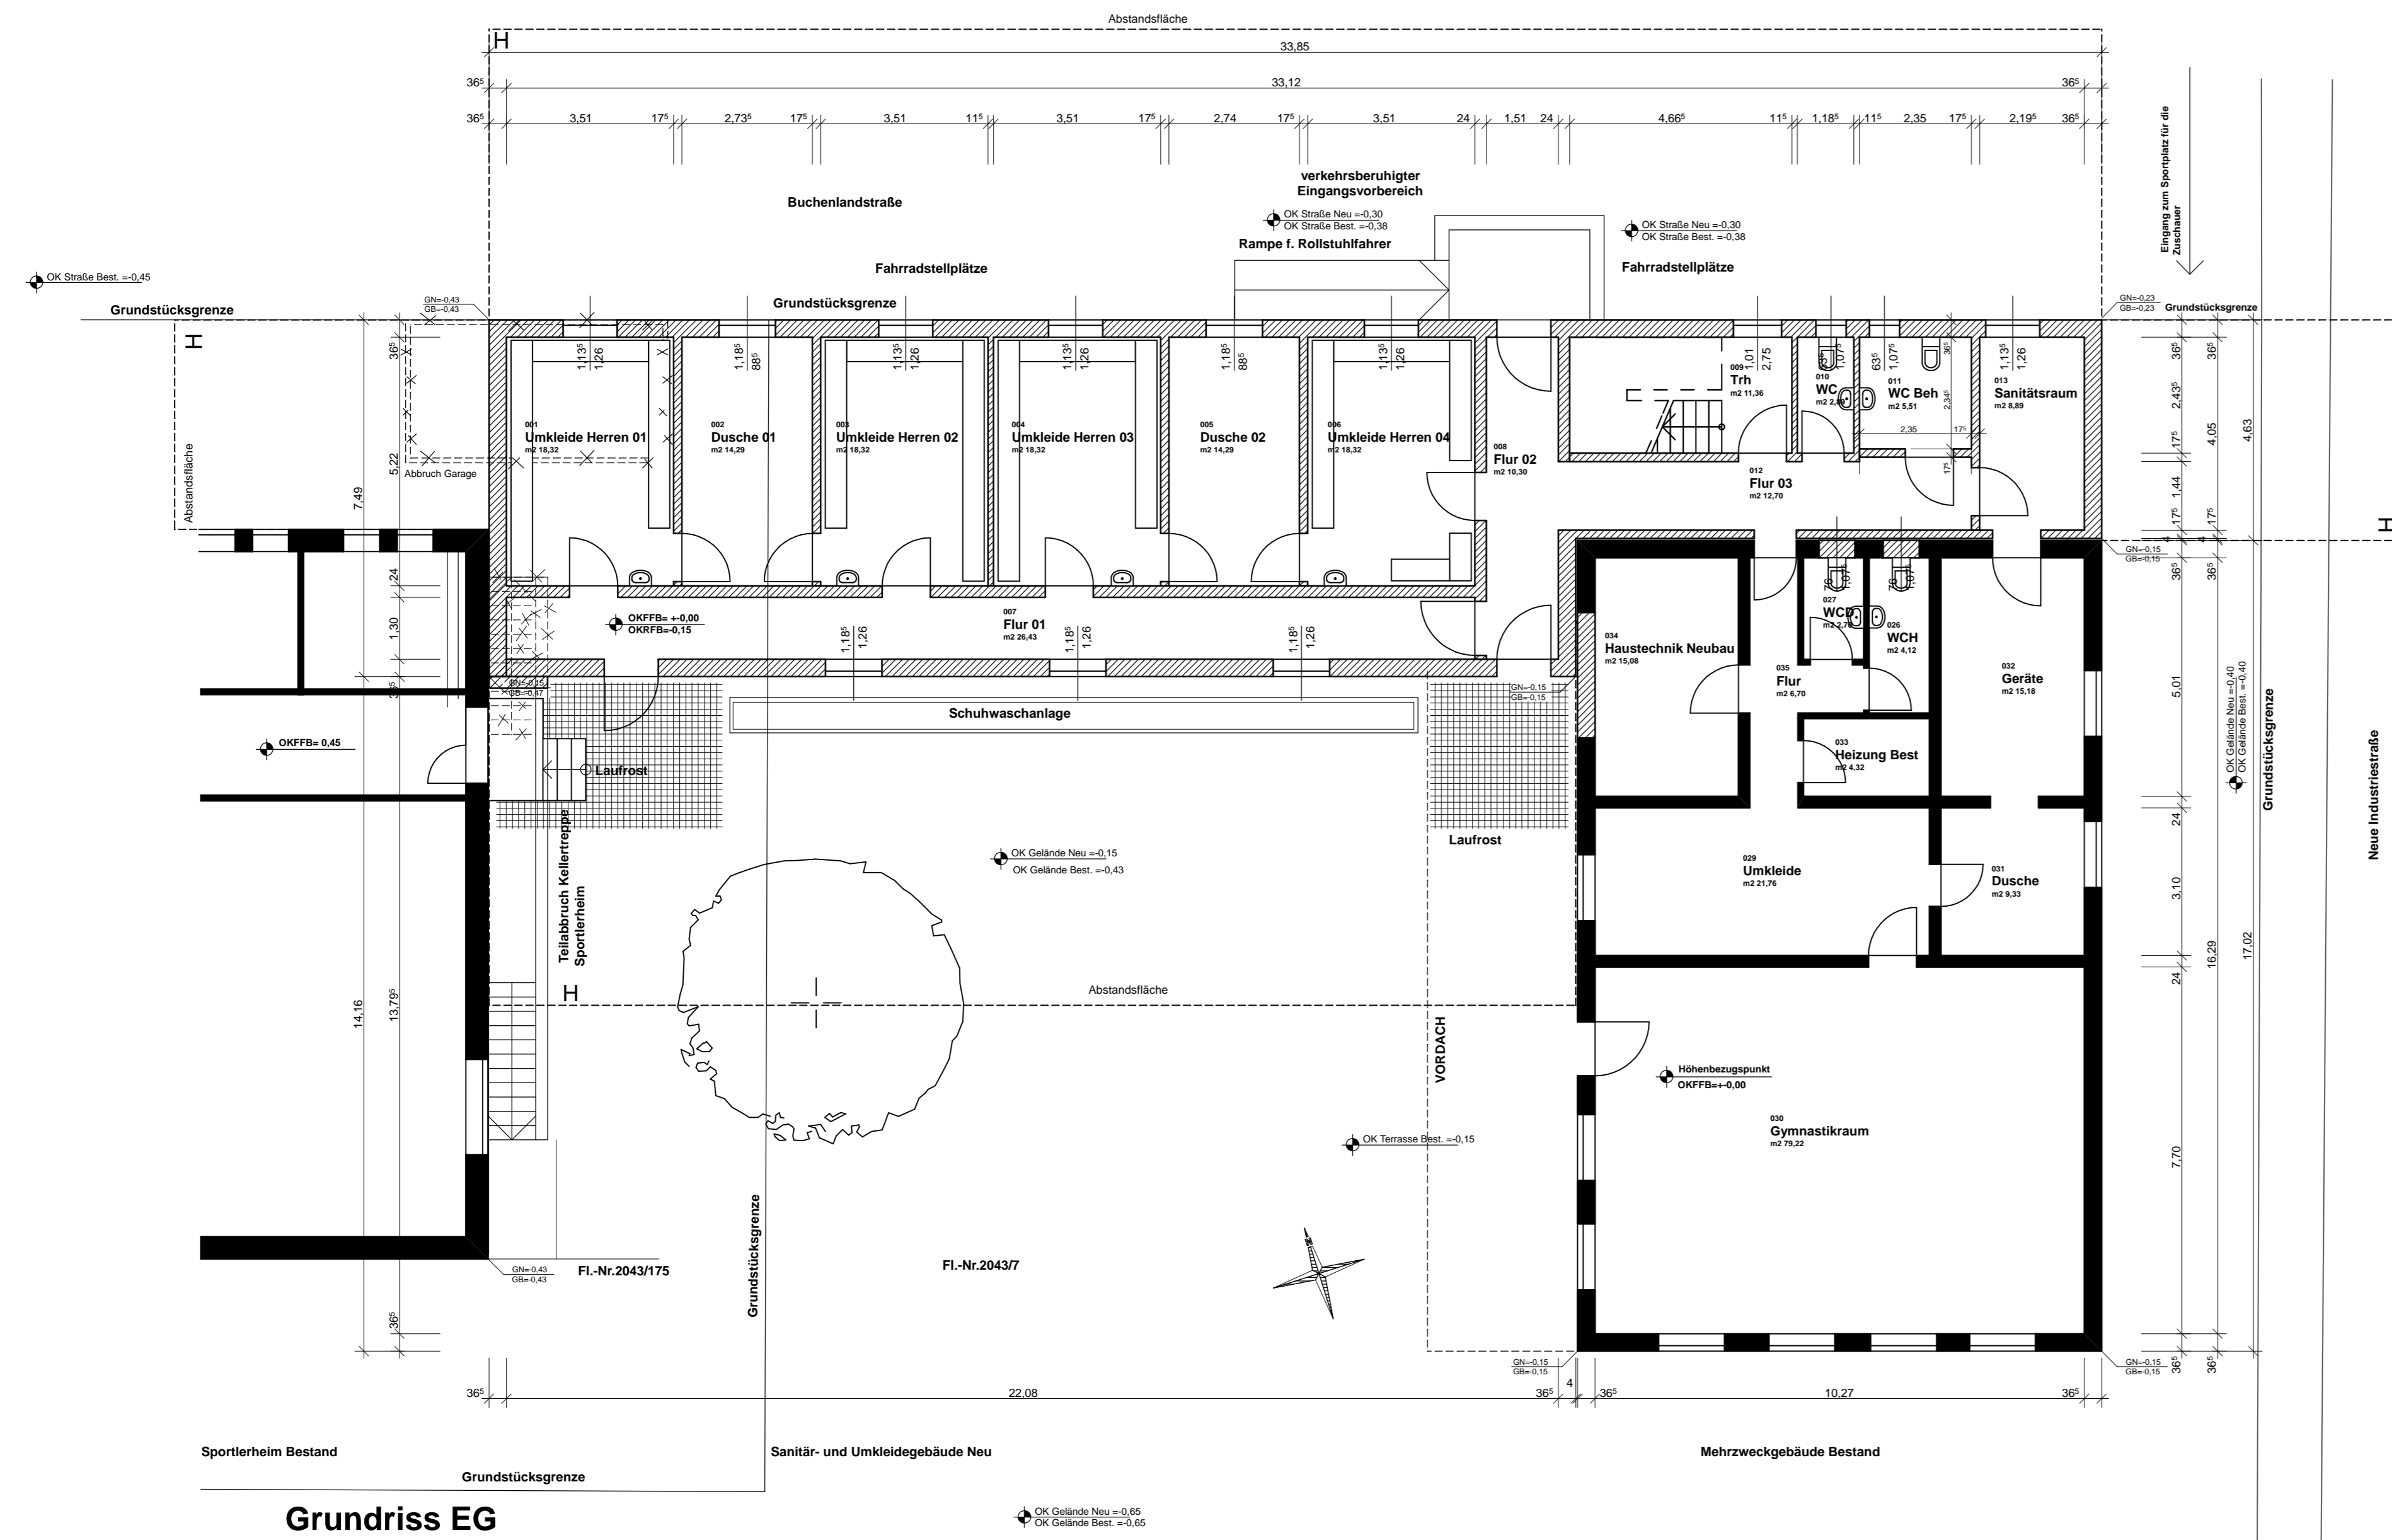


Grundriss EG

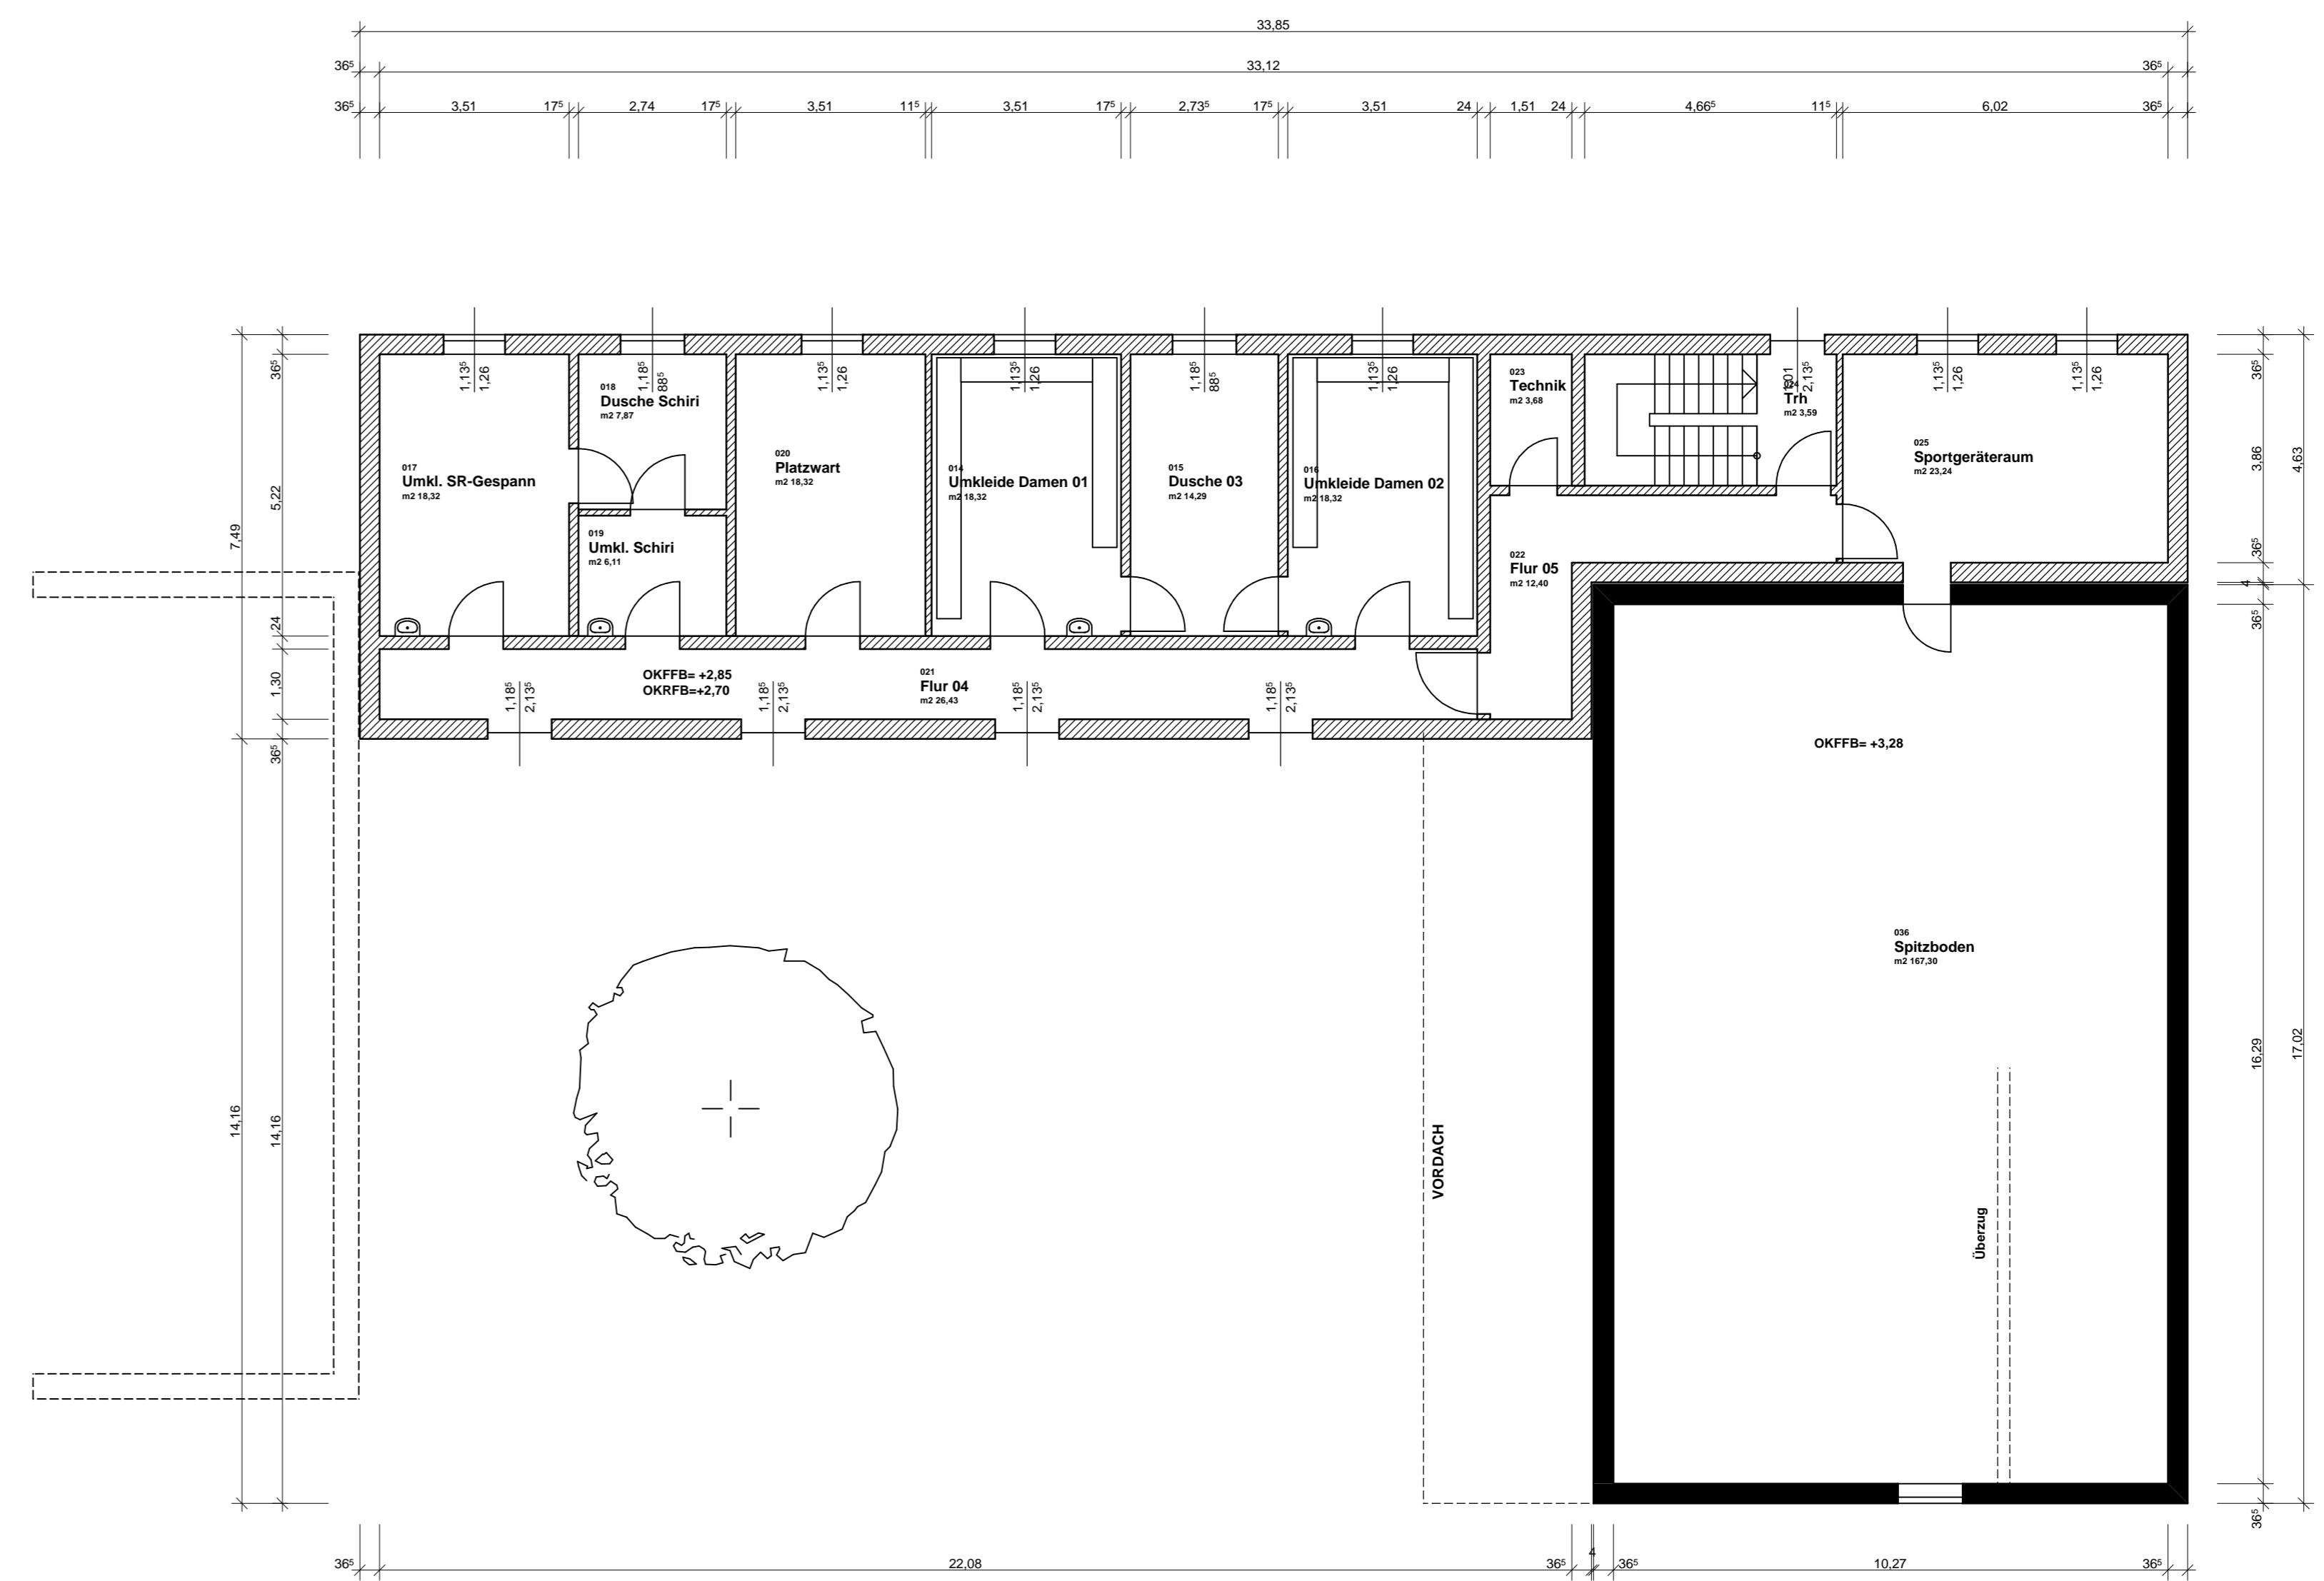

Grundriss OG

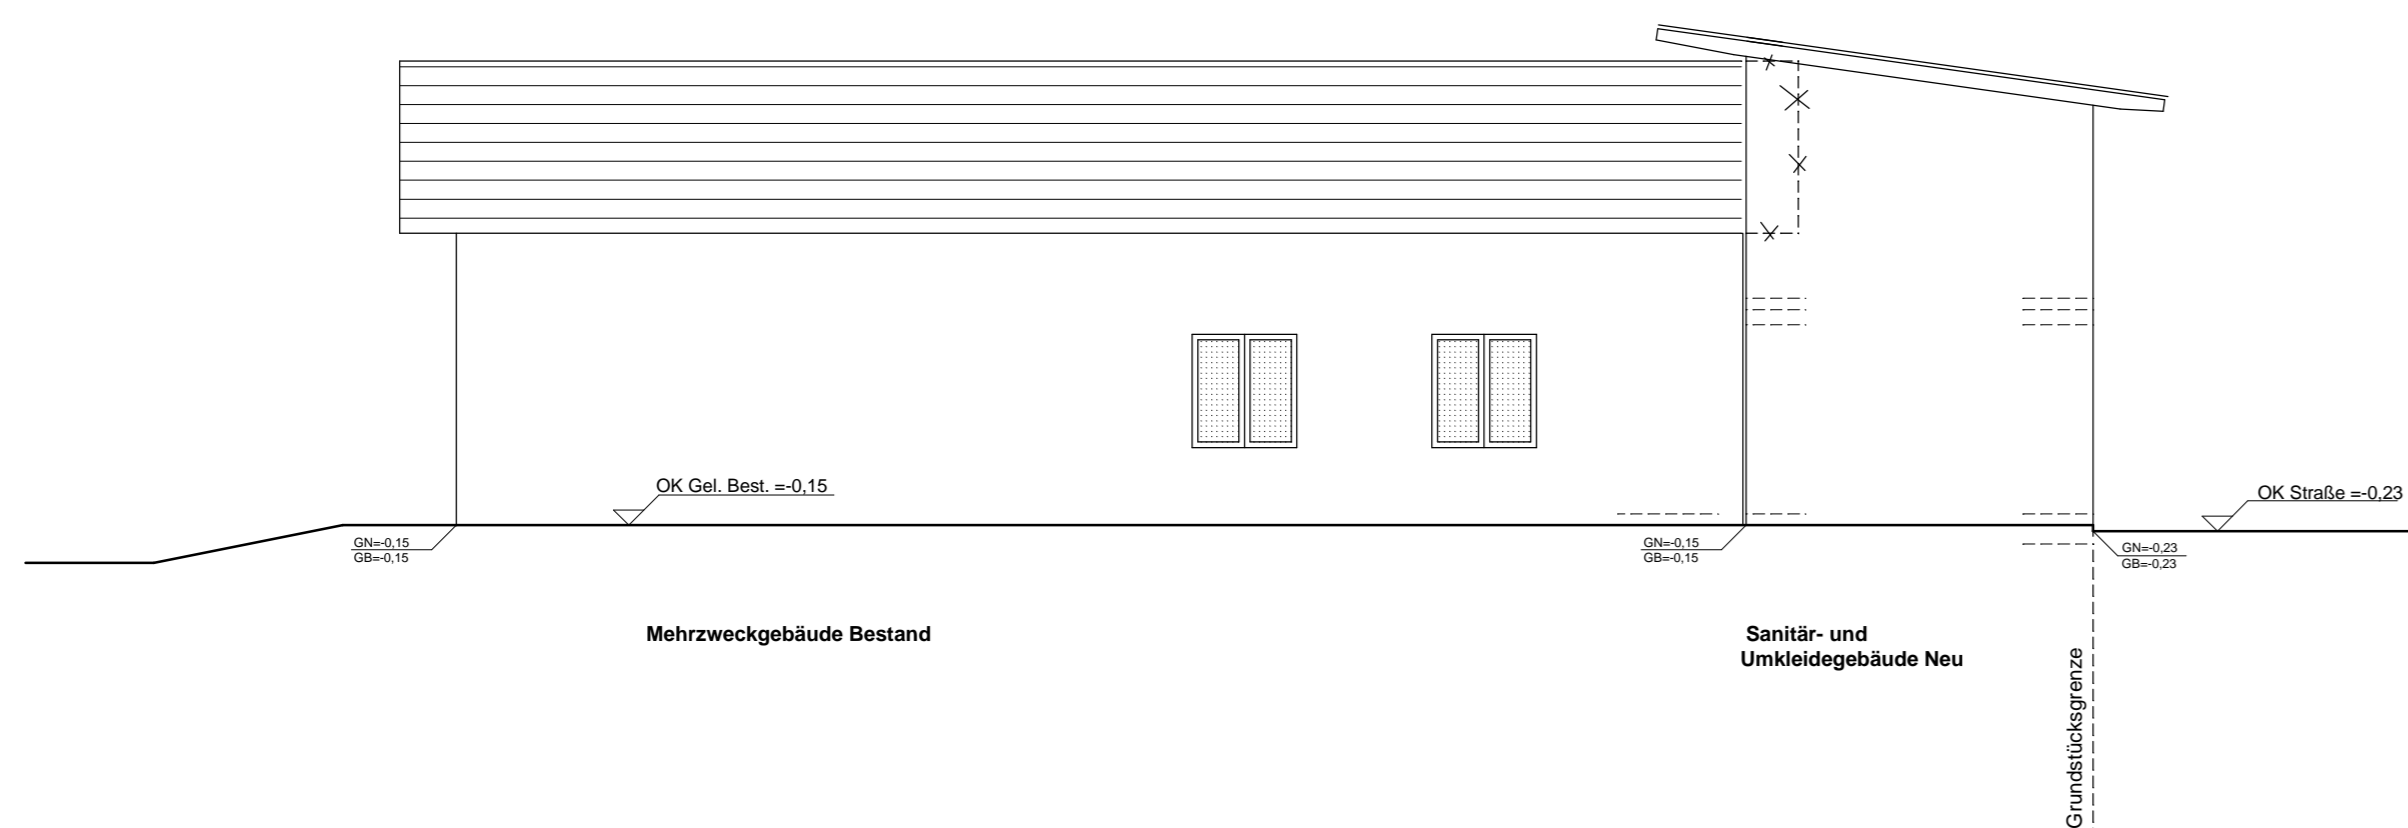

Ansicht Ost

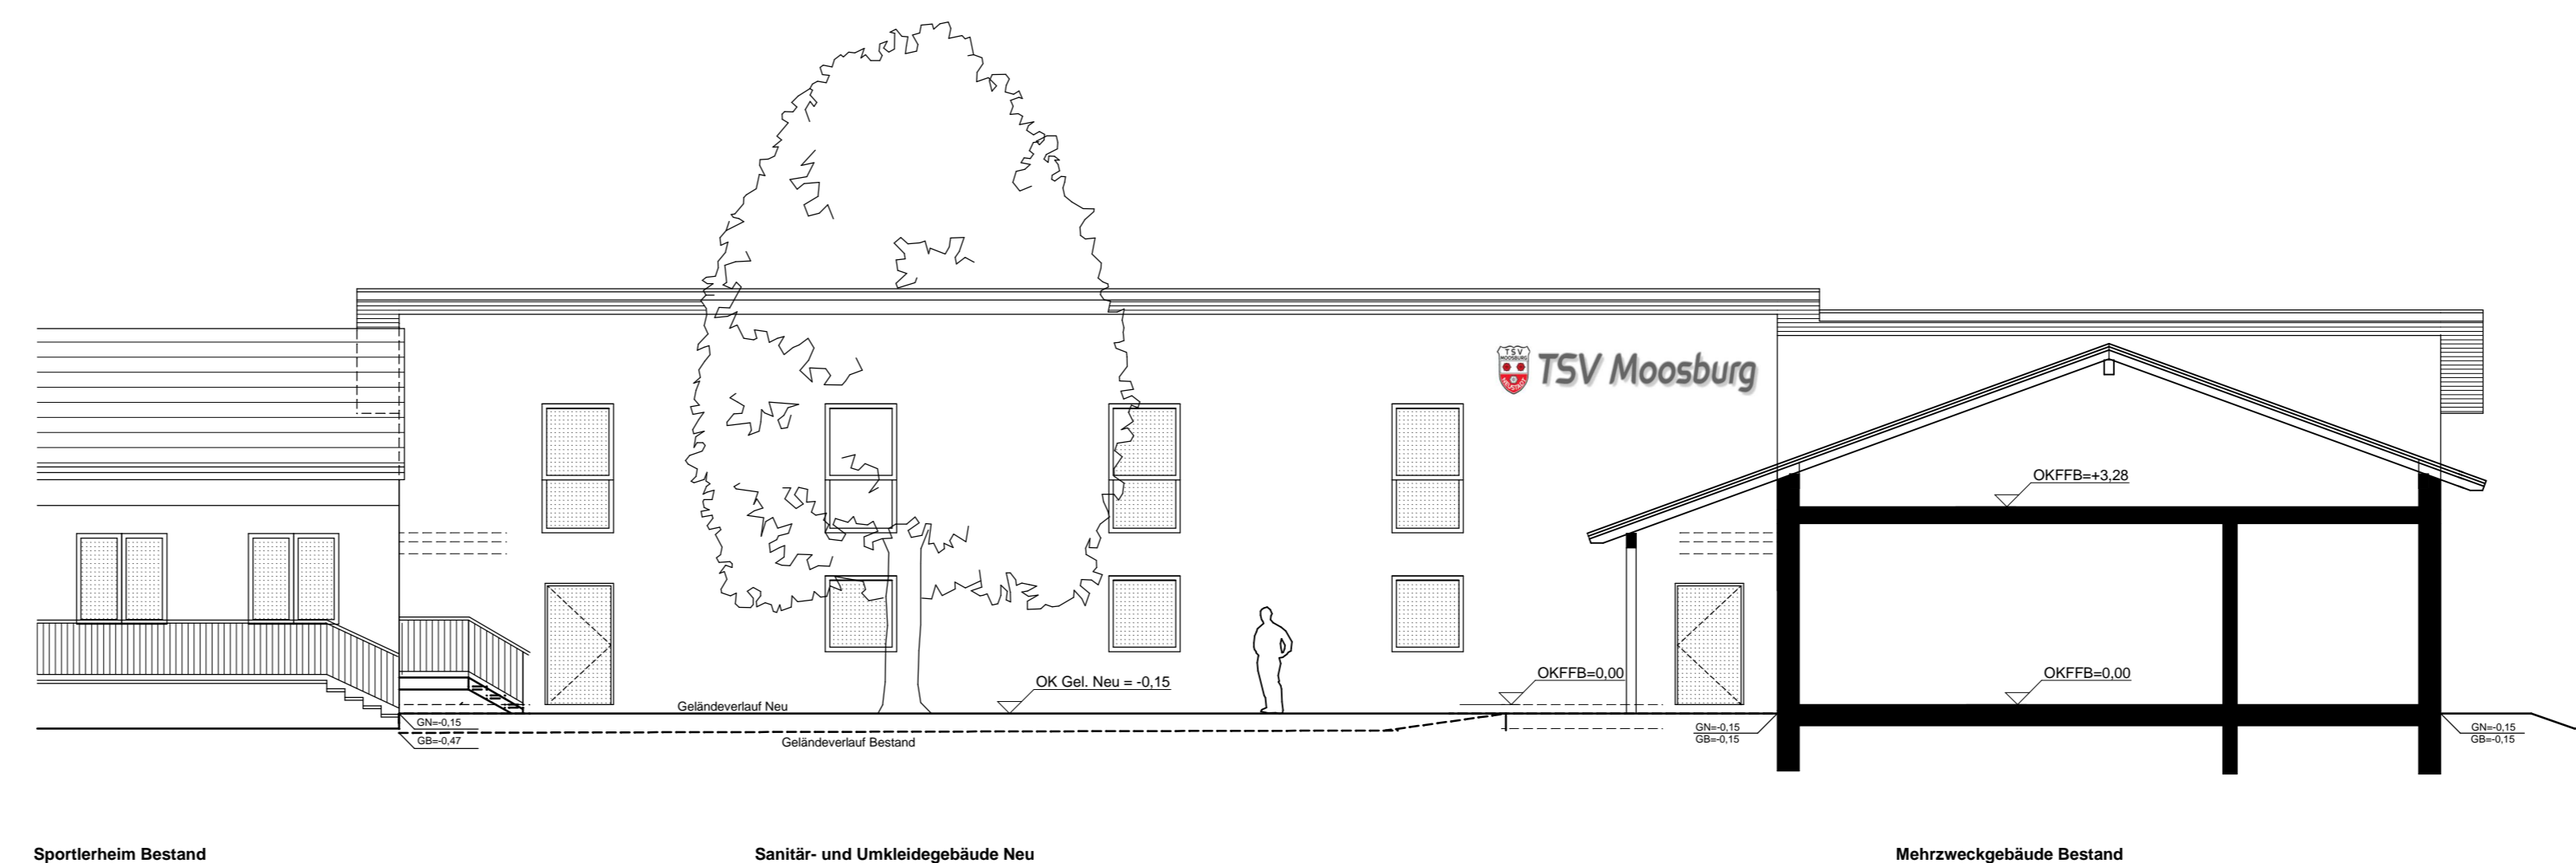

Ansicht Süd

Eingabeplan

BAUVORhaben	
Neubau eines Sanitär- und Umkleegebüdes Buchenlandstr. 36 Moosburg a.d. Isar 85368	
BAUHER	Moosburg, den
TSV Moosburg Neustadt eV Buchenlandstr. 36 Moosburg 85368	
PLANER/ARCHIT.	Freising, den
Gert Hobmeier Dipl.-Ing. (FH) Architekt Prinz-Ludwig-Str. 53 Freising 85354	
PLANNINGSTUFE	Unterzeichnet
Eingabeplanung	DATUM
ZEICHNUNG	24.01.2015
Planblatt 1	MASSSTAB
	1:100
	ZEICHNUNGSNR.
	001

Hinweis
Die Tragfähigkeit und geologischen Verhältnisse des Baugrundes sind zu überprüfen.
Alle Maße und Höhen sind vor Ort zu prüfen, evtl. Unstimmigkeiten sind mit der betrieblichen Bauleitung zu klären.
Pläne gelten nur in Verbindung mit der statischen Berechnung, den weiteren technischen Nachweisen sowie der Werkplanung und den Stahl- und Bewehrungsplänen. Vor Baubeginn müssen die Nachweise über die Brandsicherheit sowie Schall-, Wärme- und baulicher Brandschutz erstellt sein.